

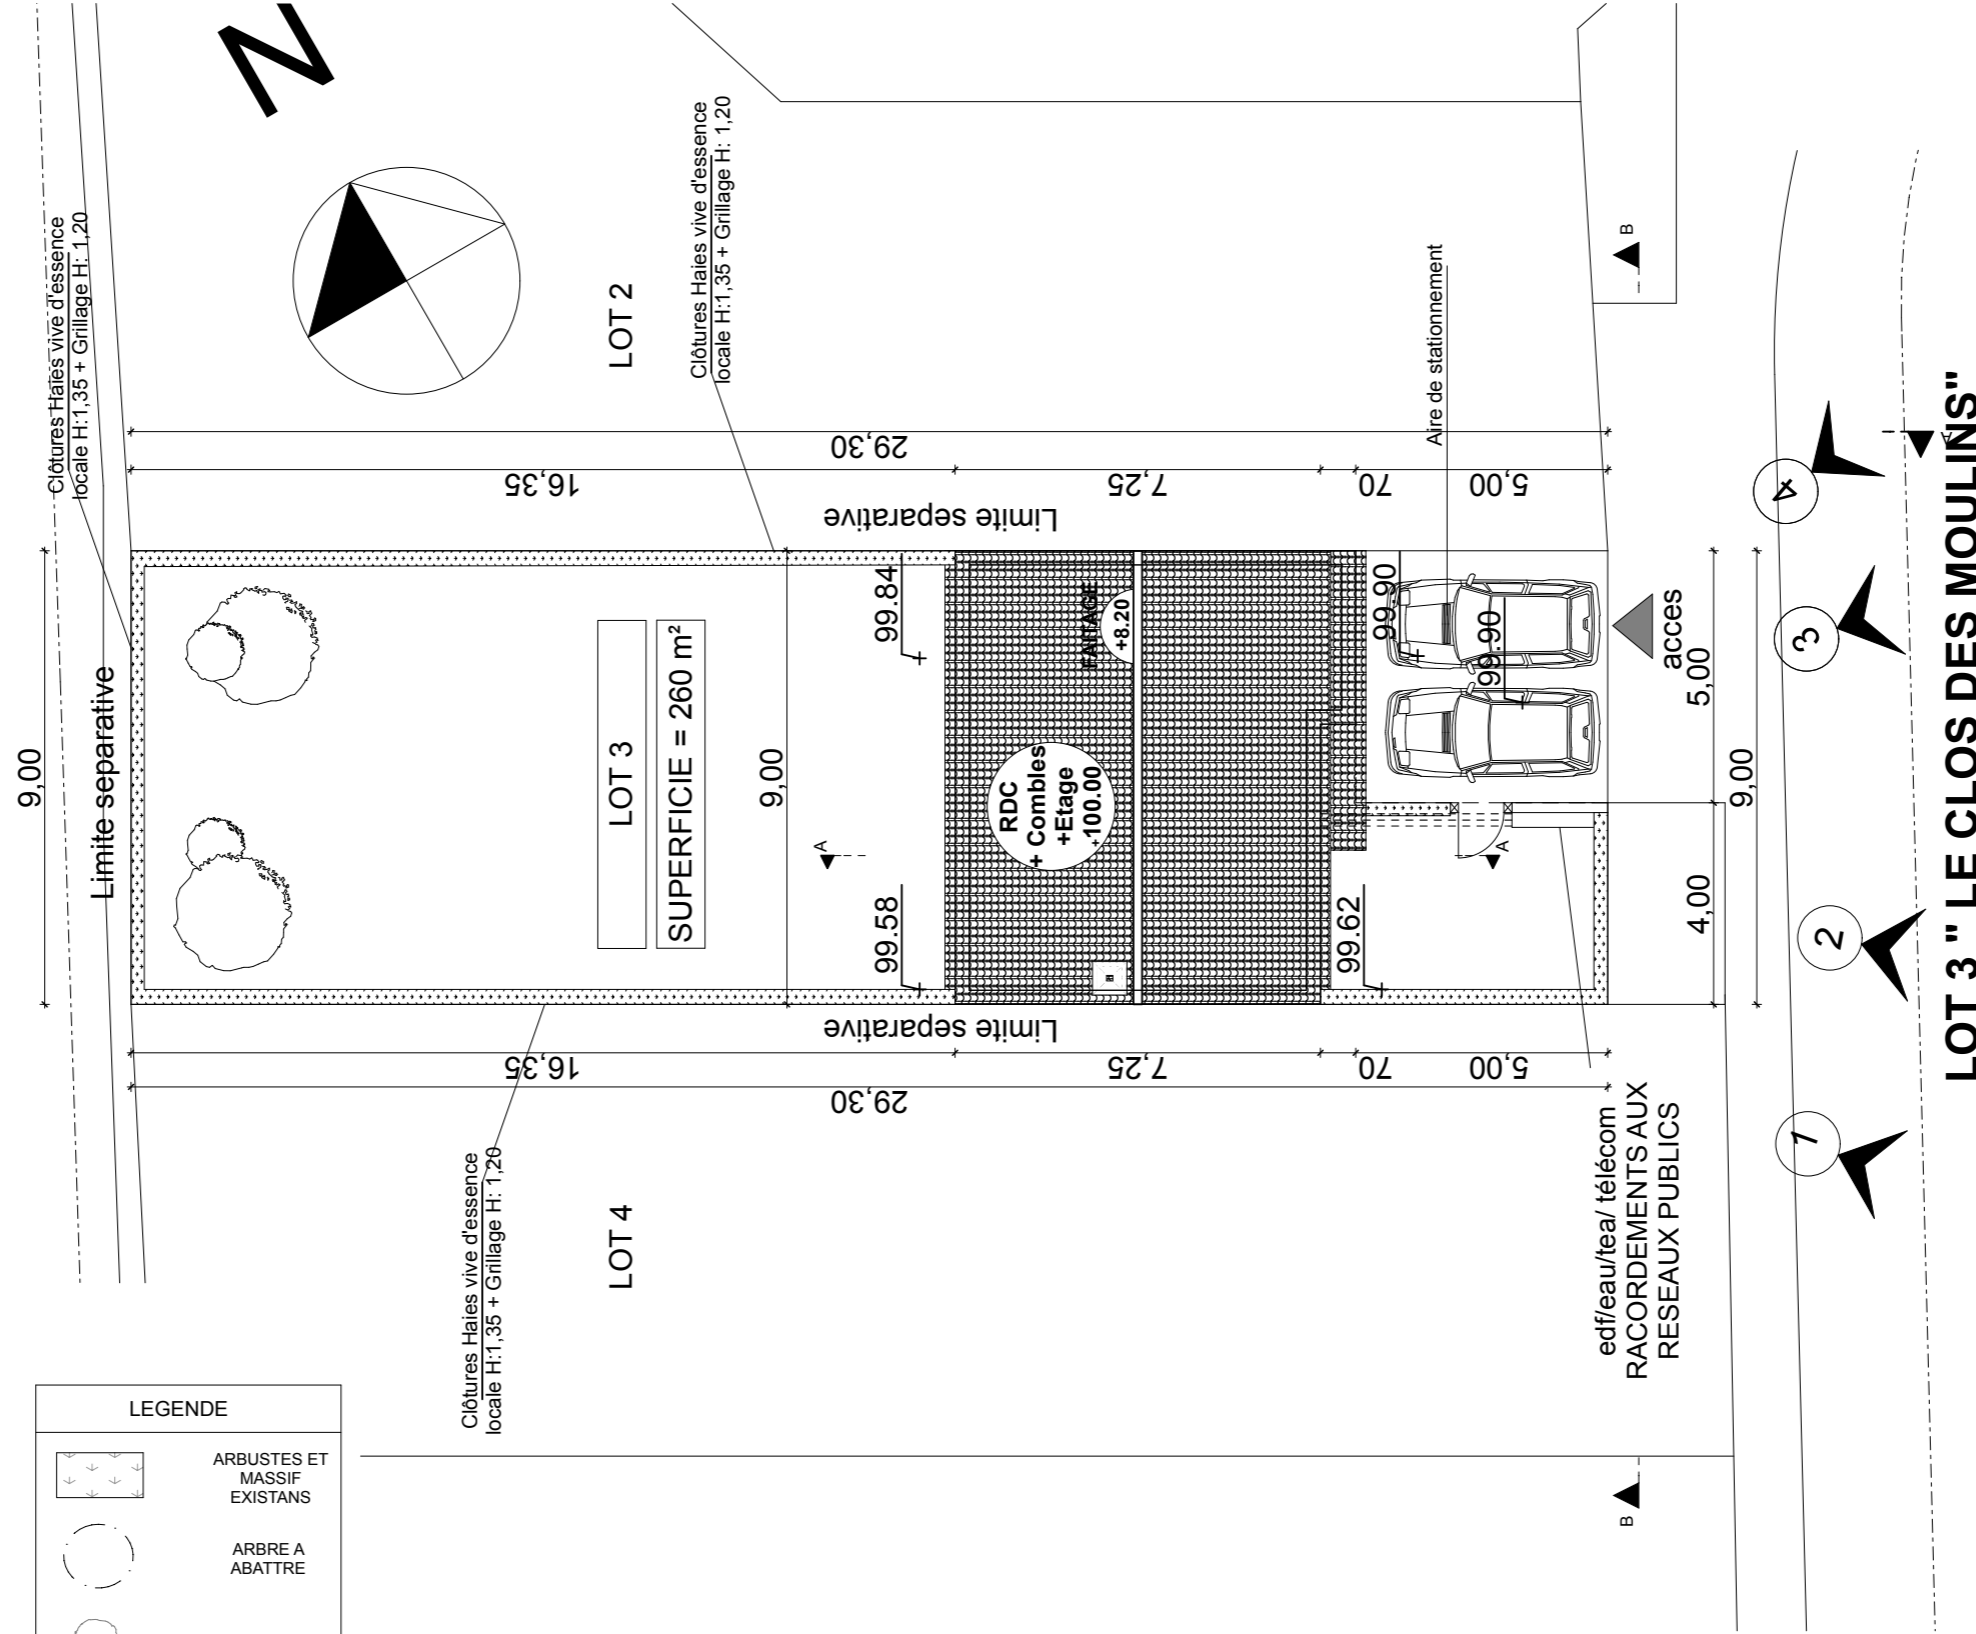


Ce document est exclusivement une pièce du dossier permis de construire compte-tenu des éléments fournis et demandés par le client. le dessinateur décline toutes responsabilités en cas d'utilisation comme plan d'exécution Ces plans peuvent être modifiés à l'exécution des travaux suivant les impératifs liés à la construction.

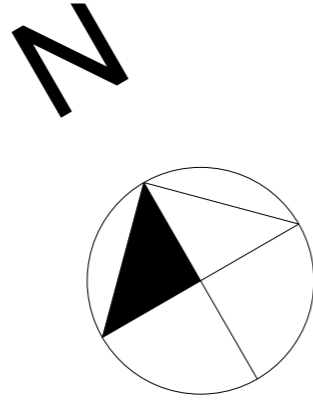


LOT 3 " LE CLOS DES MOULINS "

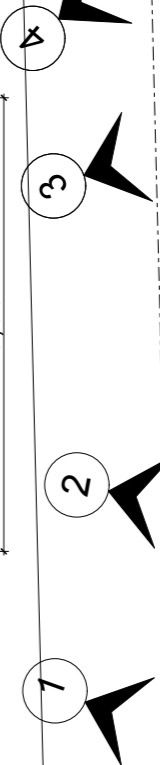

LEGENDE

	ARBUSTES ET MASSIF EXISTANS
	ARBRE A ABATTRE
	ARBRE A CONSERVER
	ARBRE A PLANTER

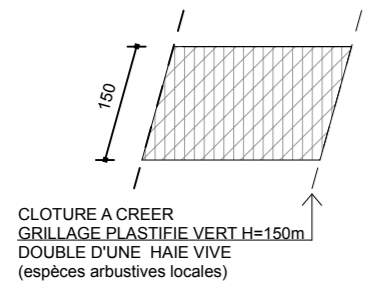

CLOTURE
ECHELLE 1/100



IND	DATE	MODIFICATIONS
A		
B		

DATE ET SIGNATURE

Mr et Mme DUPONT

Plan de Masse

PCMI 2	
ECHELLE 1:150	
PAGE	2