


Ce document est exclusivement
 une pièce du dossier permis de construire
 compte-tenu des éléments fournis et demandés par le client.
 le dessinateur décline toutes responsabilités
 en cas d'utilisation comme plan d'exécution
 Ces plans peuvent être modifiés à l'exécution
 des travaux suivant les impératifs liés à la construction.

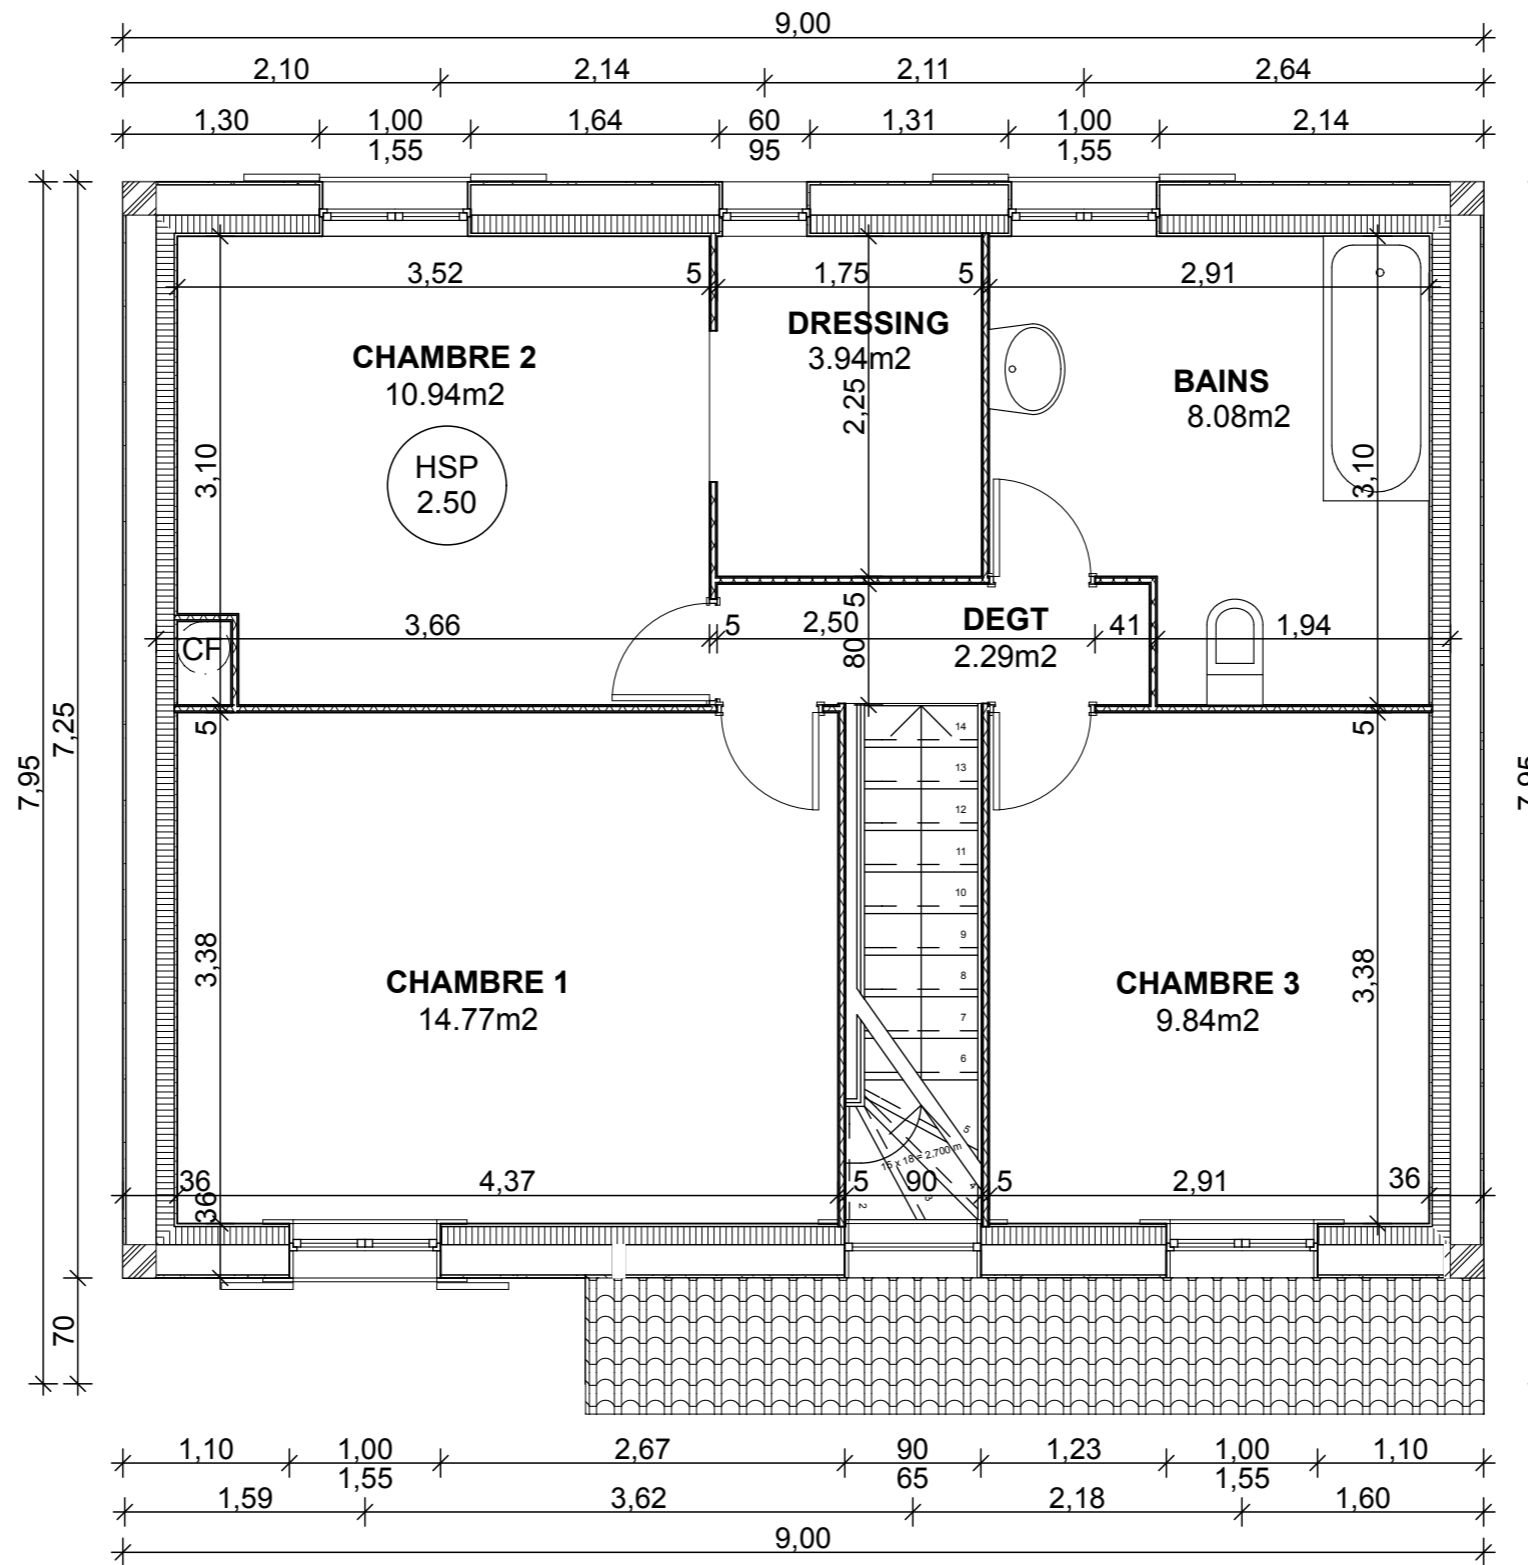

Mr et Mme DUPONT

ETAGE	
SURFACE plancher__ =	50.97m²
SURFACE Hab. ____ =	49.86m²

IND	DATE	MODIFICATIONS
A		
B		

ETAGE	DATE ET SIGNATURE	ECHELLE 1:50
		PAGE 9