


Ce document est exclusivement une pièce du dossier permis de construire compte-tenu des éléments fournis et demandés par le client. le dessinateur décline toutes responsabilités en cas d'utilisation comme plan d'exécution Ces plans peuvent être modifiés à l'exécution des travaux suivant les impératifs liés à la construction.

NOTA :
LES COTES AUX LARGEURS HABITABLES DES 1.80M SONT DONNEES A TITRE INDICATIF ET PEUVENT CHANGER EN FONCTION DU TYPE DE CHARPENTE AINSI QUE POUR LES PIEDS-DROITS.

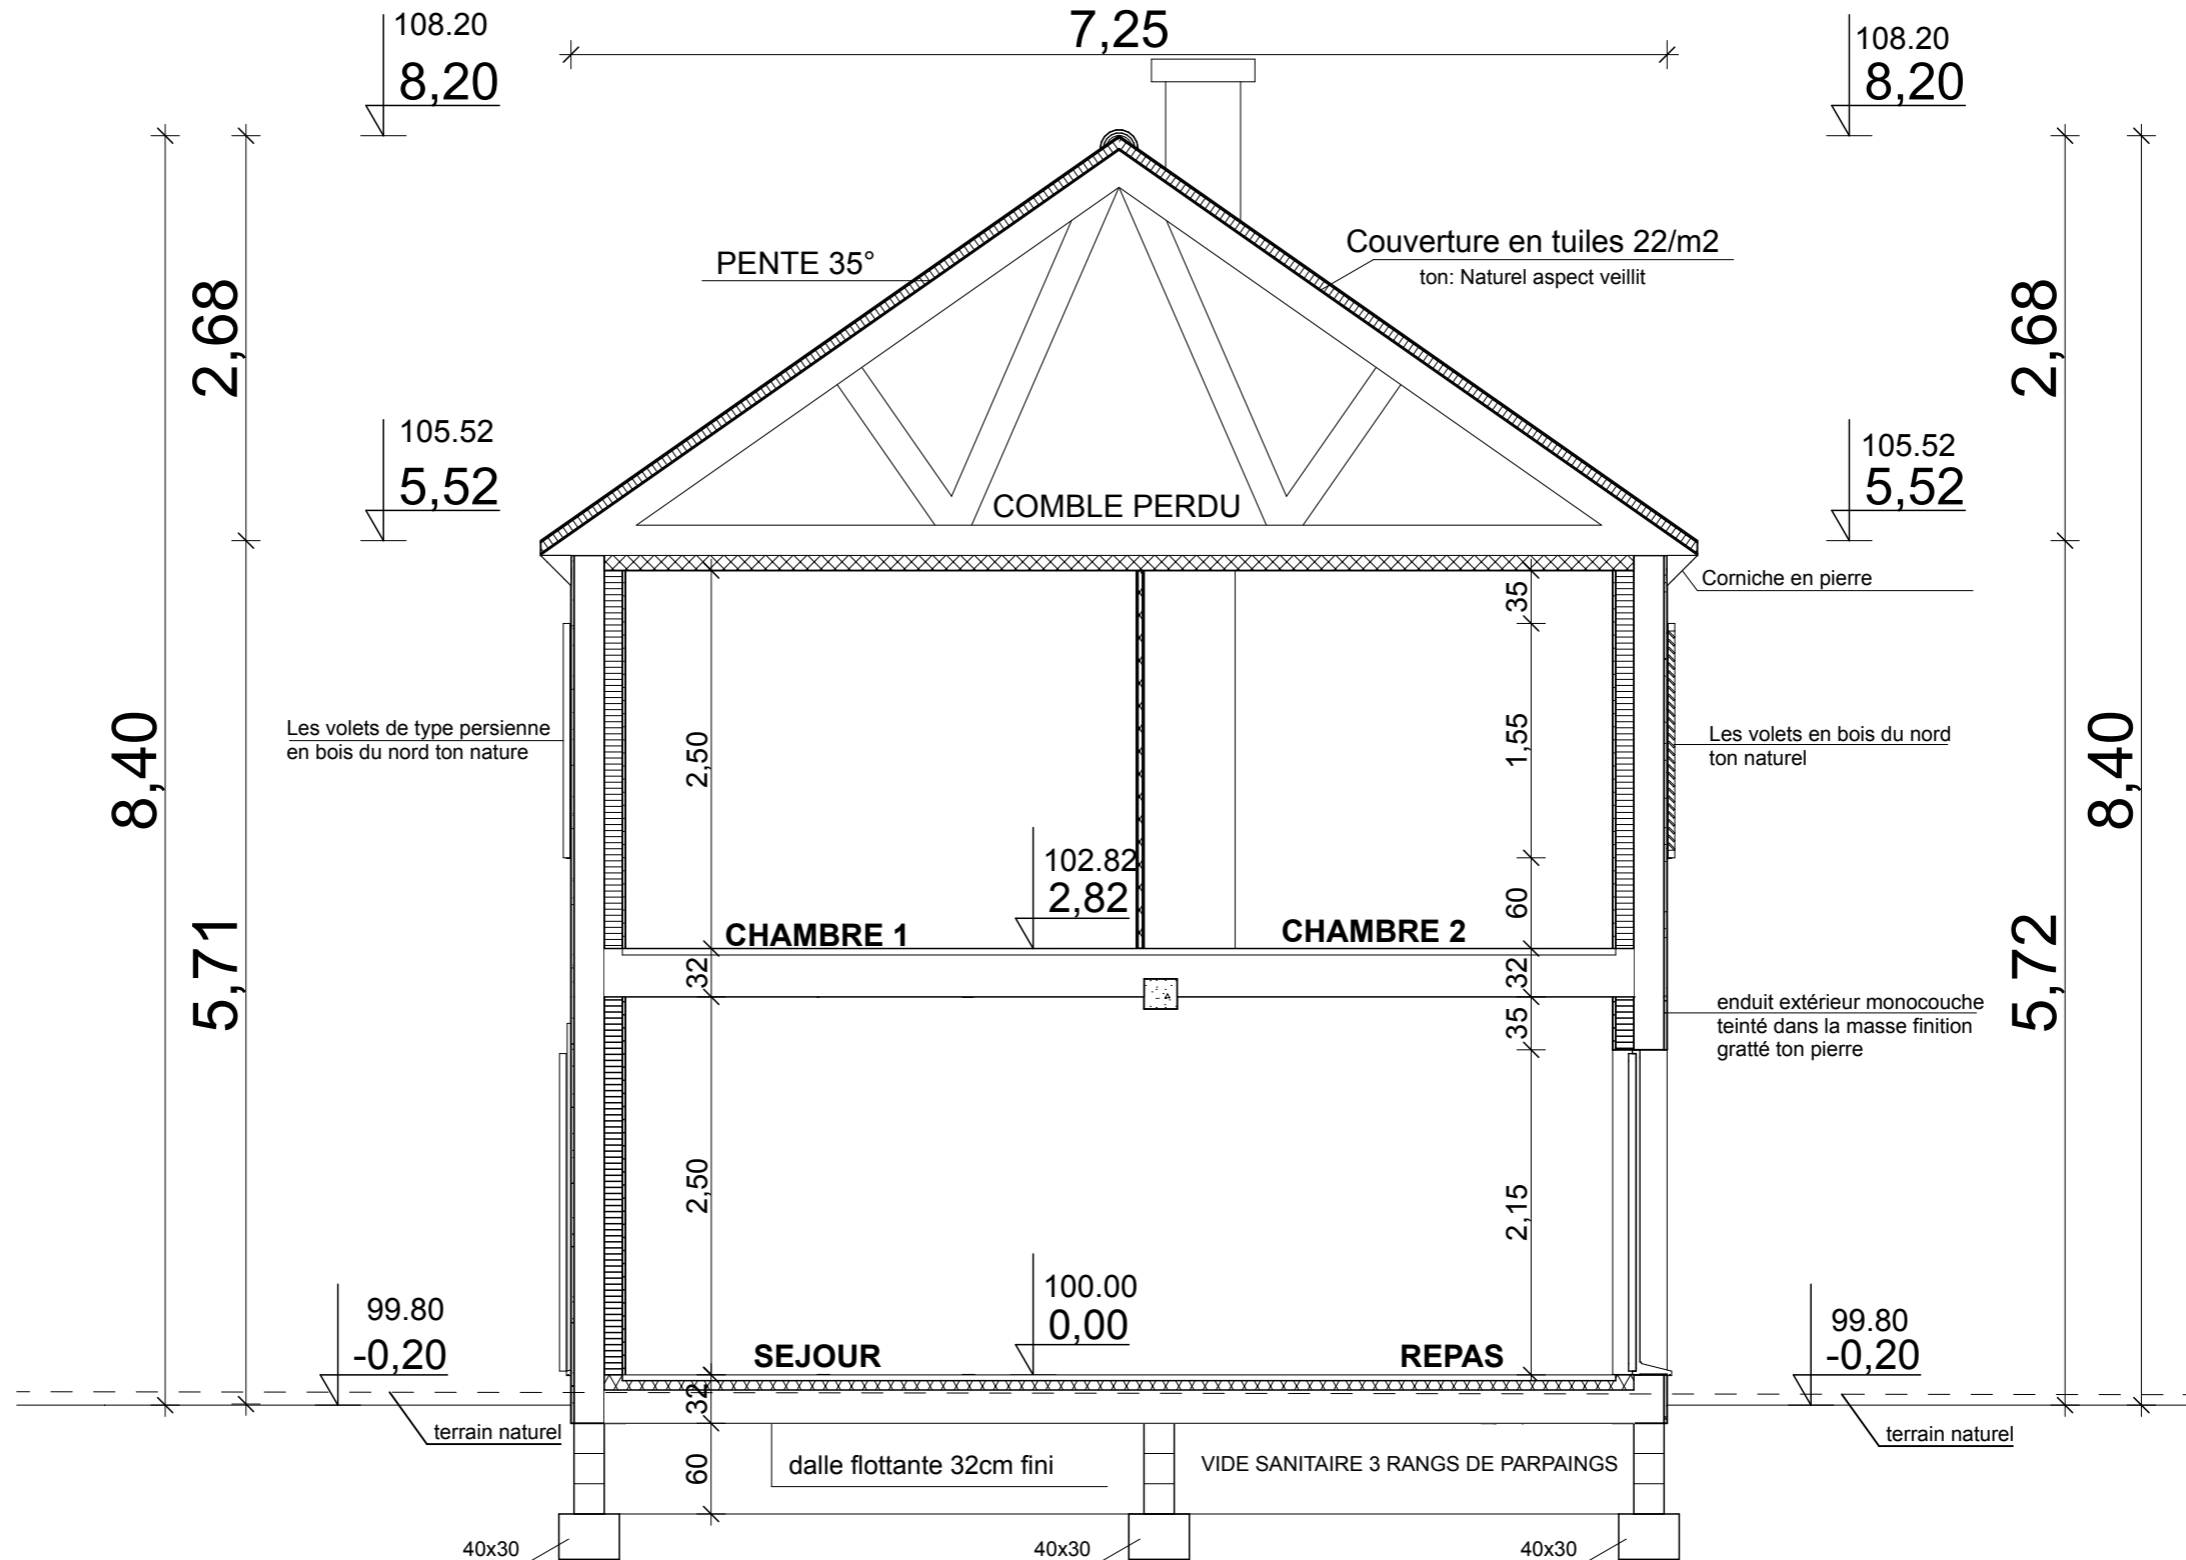

COUPE DE PRINCIPE A-A

Mr et Mme DUPONT

IND	DATE	MODIFICATIONS	PCMI 3	
A			ECHELLE 1:50	
B			PAGE	3 a
COUPES A-A			DATE ET SIGNATURE	