



Ce document est exclusivement  
 une pièce du dossier permis de construire  
 compte-tenu des éléments fournis et demandés par le client.  
 le dessinateur décline toutes responsabilités  
 en cas d'utilisation comme plan d'exécution  
 Ces plans peuvent être modifiés à l'exécution  
 des travaux suivant les impératifs liés à la construction.

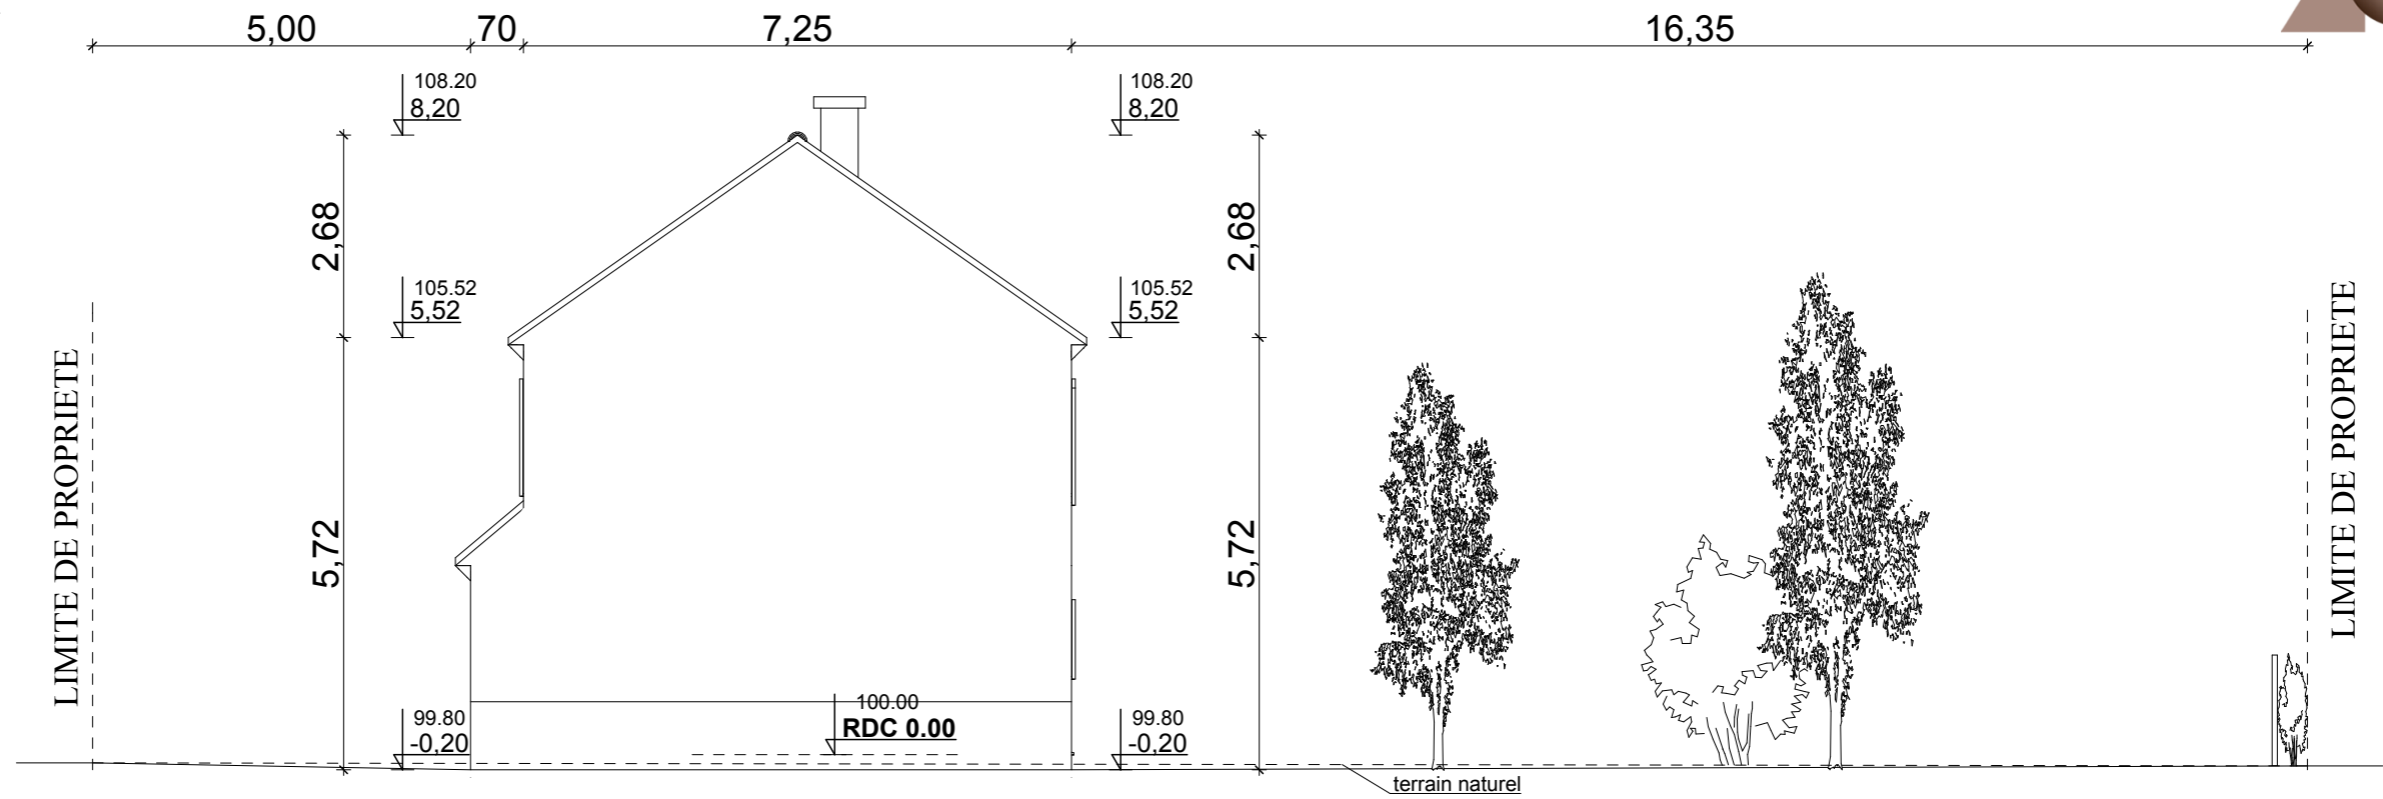

**COUPE LONGITUDINALE SUR TERRAIN A-A**

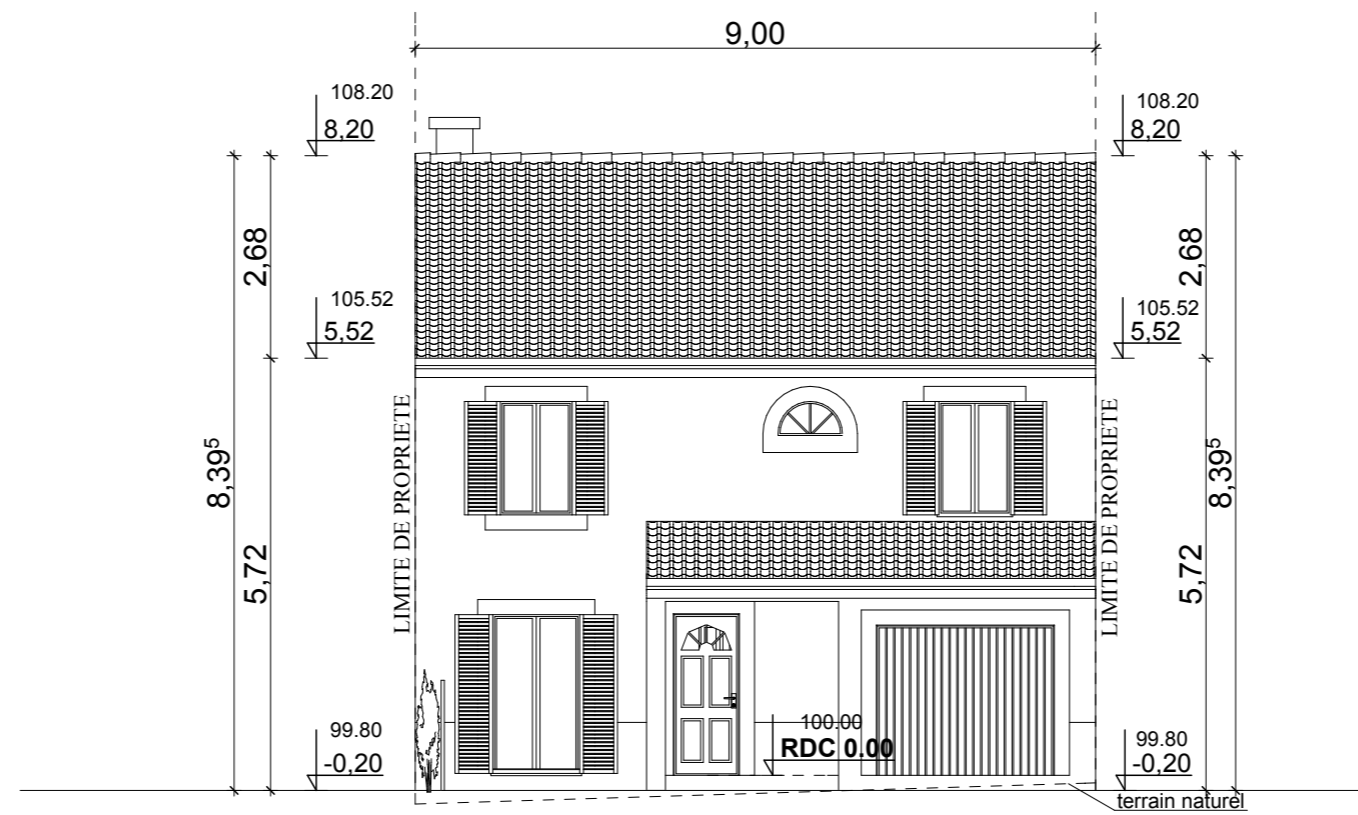

**COUPE LONGITUDINALE SUR TERRAIN B-B**

Mr et Mme DUPONT

IND	DATE	MODIFICATIONS	PCMI 3	
A			ECHELLE 1:100	
B			PAGE	3
<b>COUPES SUR TERRAIN</b>			DATE ET SIGNATURE	