




Ce document est exclusivement
une pièce du dossier permis de construire
compte-tenu des éléments fournis et demandés par le client.
le dessinateur décline toutes responsabilités
en cas d'utilisation comme plan d'exécution
Ces plans peuvent être modifiés à l'exécution
des travaux suivant les impératifs liés à la construction.

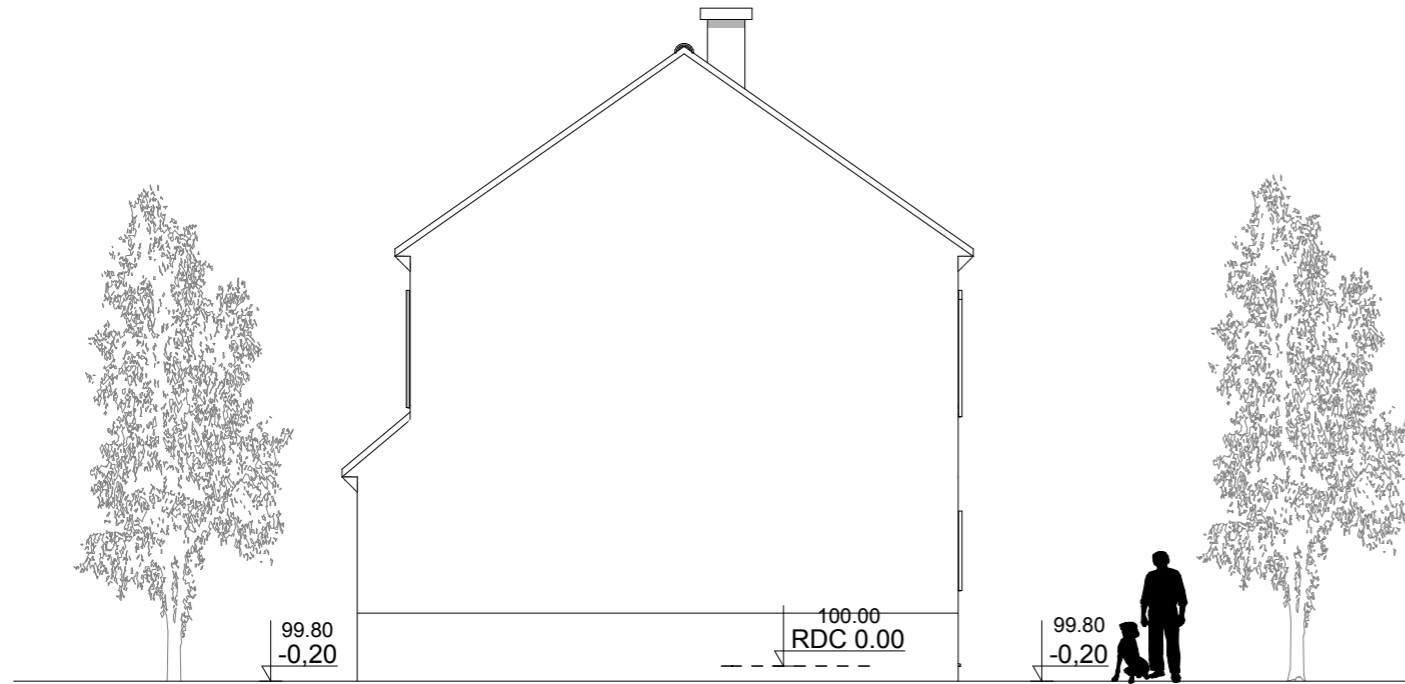


PIGNON NORD

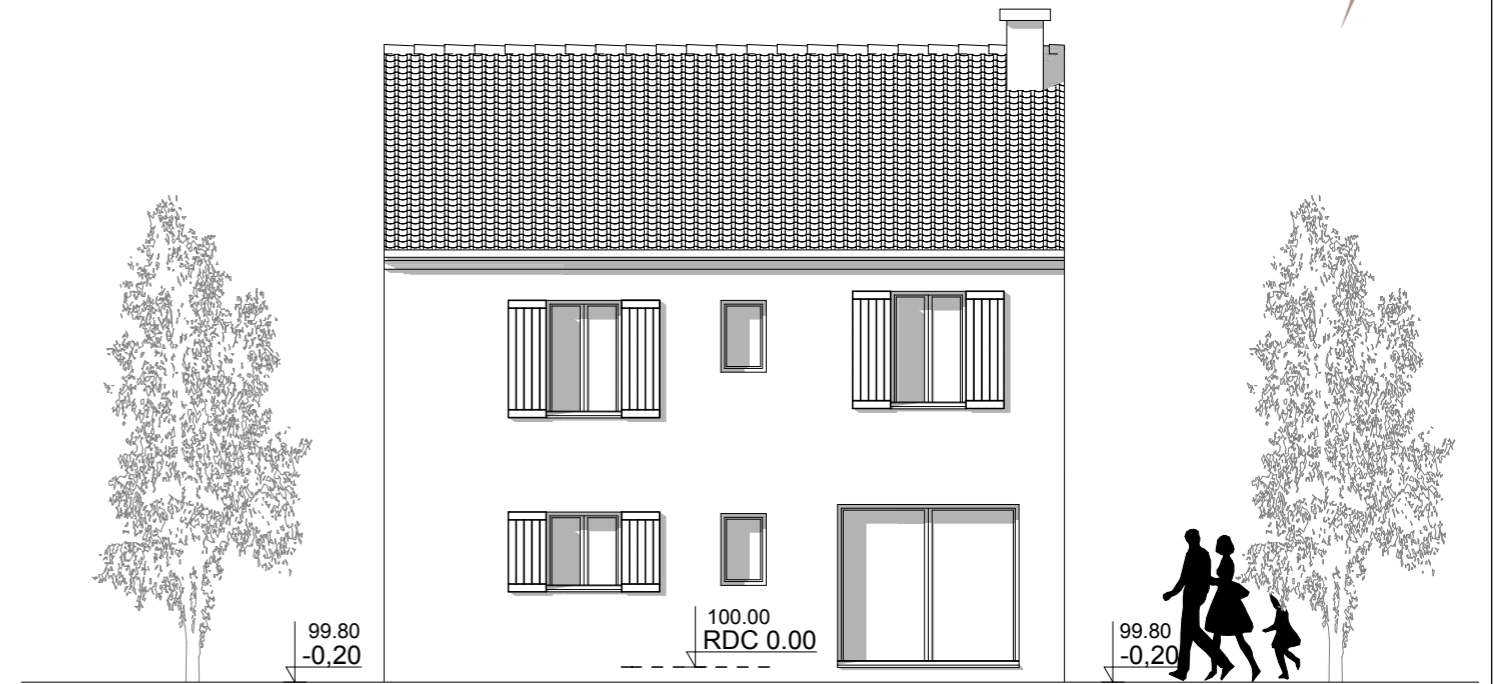

FACADE ARRIERE OUEST

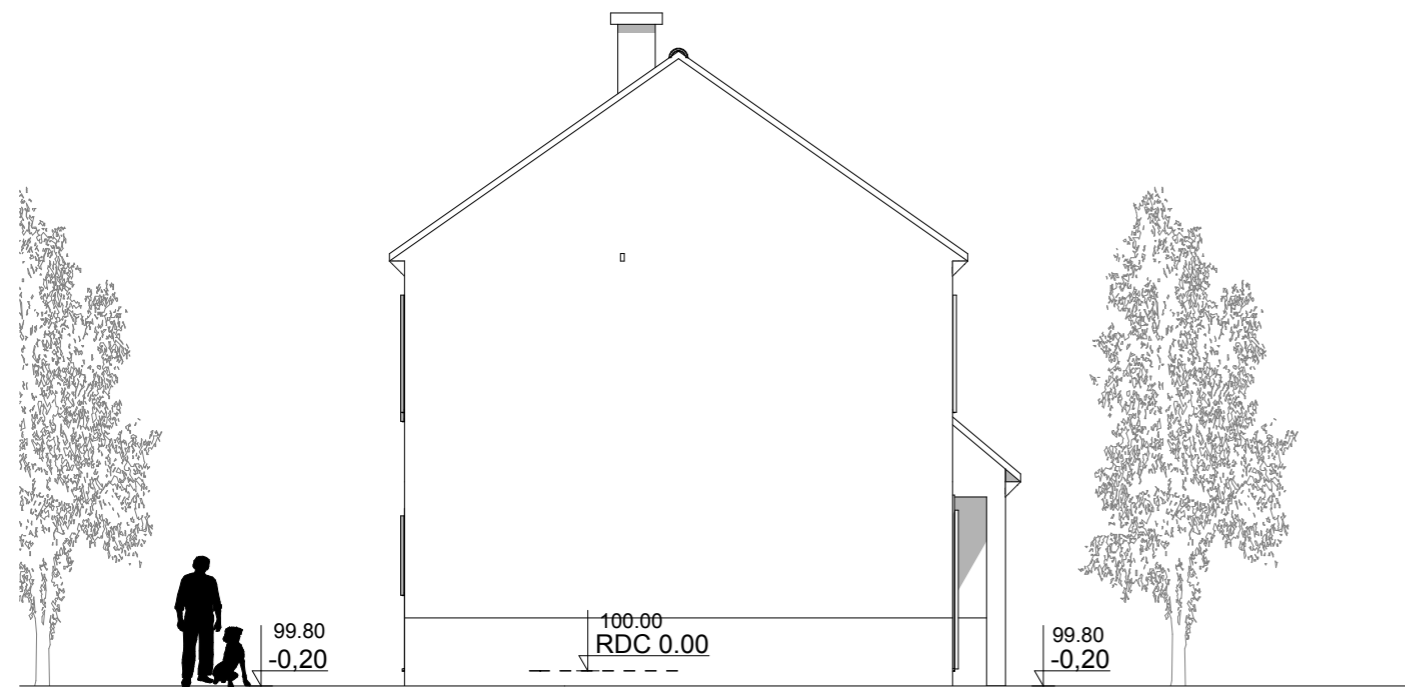

PIGNON SUD

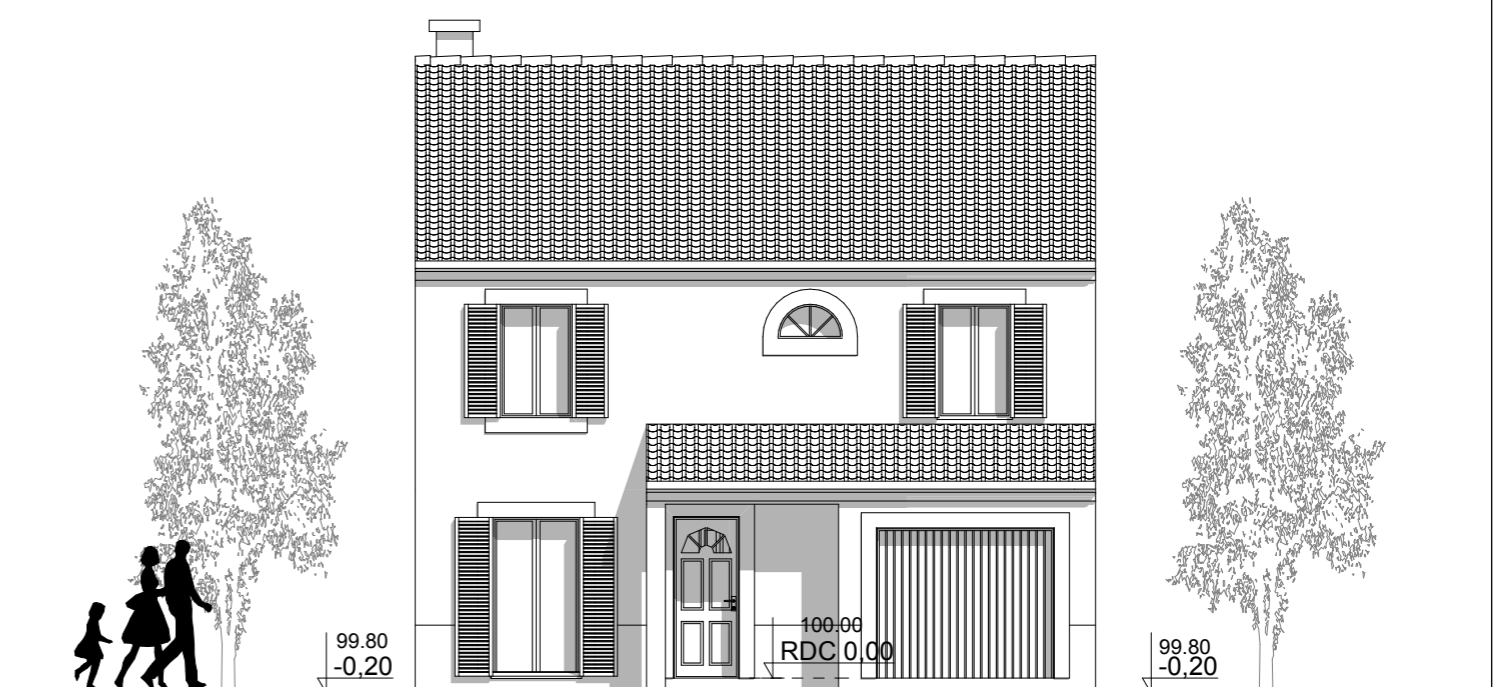

FACADE PRINCIPALE EST

Mr et Mme DUPONT

IND	DATE	MODIFICATIONS	PCMI 5a	
A			ECHELLE 1:100	
B			PAGE	5
		DATE ET SIGNATURE		

FACADES