


Ce document est exclusivement  
une pièce du dossier permis de construire  
compte-tenu des éléments fournis et demandés par le client.  
le dessinateur décline toutes responsabilités  
en cas d'utilisation comme plan d'exécution  
Ces plans peuvent être modifiés à l'exécution  
des travaux suivant les impératifs liés à la construction.

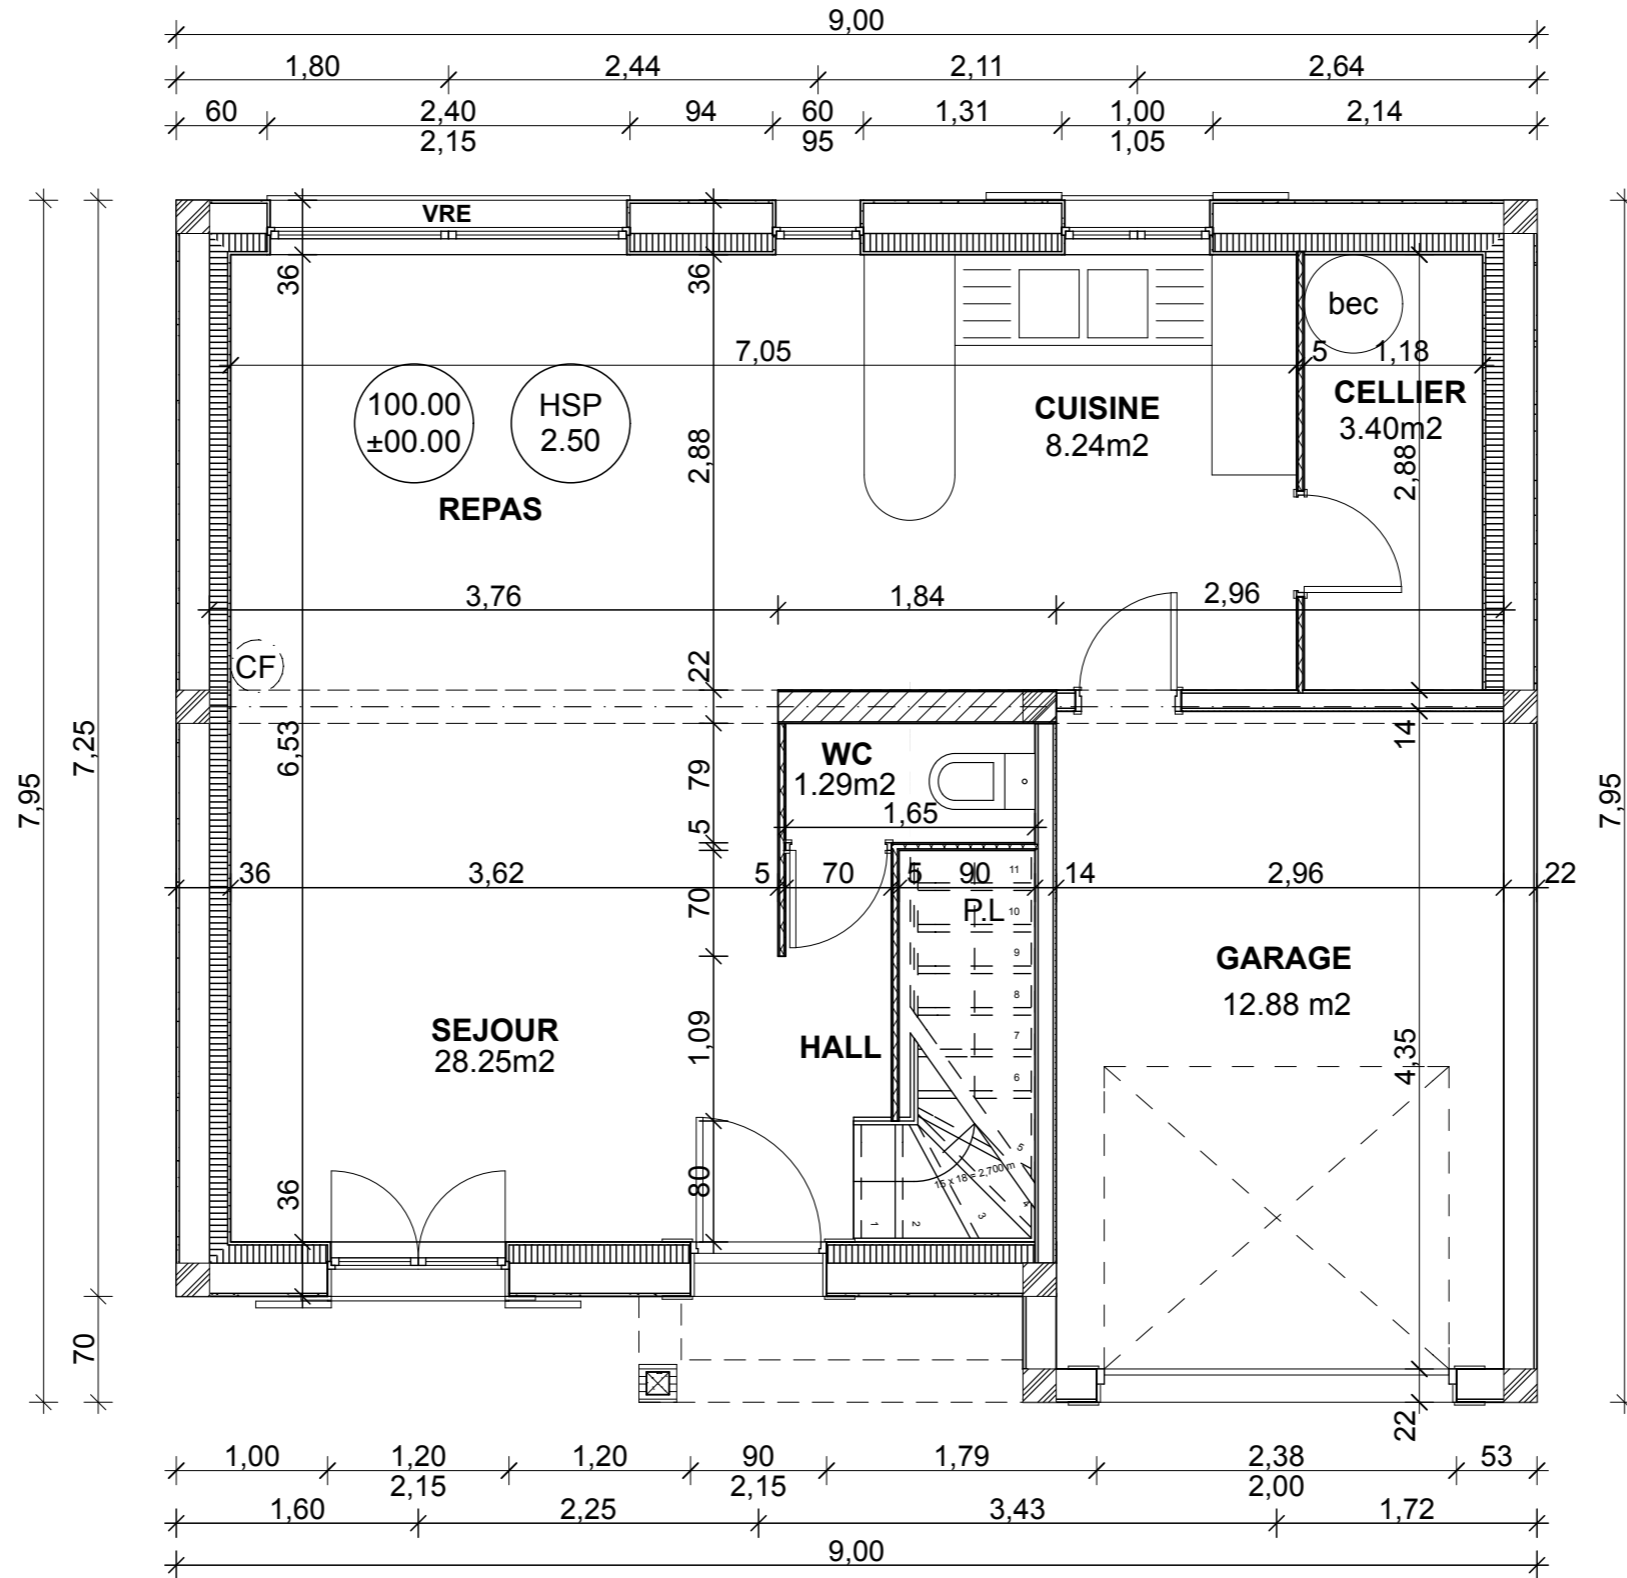

**Mr et Mme DUPONT**

RDC	
SURFACE plancher	= 43.08m <sup>2</sup>
SURFACE Hab.	= 41.18m <sup>2</sup>
GARAGE	= 12.88m <sup>2</sup>

IND	DATE	MODIFICATIONS
A		
B		

<b>REZ DE CHAUSSEE</b>	DATE ET SIGNATURE	ECHELLE 1:50
		PAGE <b>8</b>